


12,60 m

Echelle
1/50ème

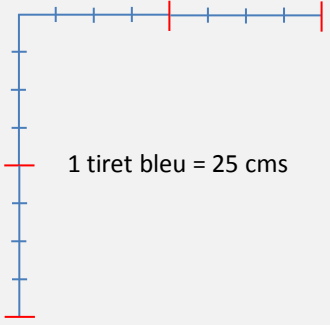

Longueur : 5,00 m Profondeur : 2,50 m
SCÈNE

Plan de la salle principale du Foyer socio-éducatif

(échelle 1/50ème)

Utilisez les composants des pages suivantes pour organiser votre salle

8,70 m

Porte principale

Porte cuisine

4,20 m

1,50 m

5,10 m

0,90 m



0,90 m

Longueur : 5,00 m Profondeur : 2,50 m





S
C
È
N
E

12,60 m

Echelle
1/50ème

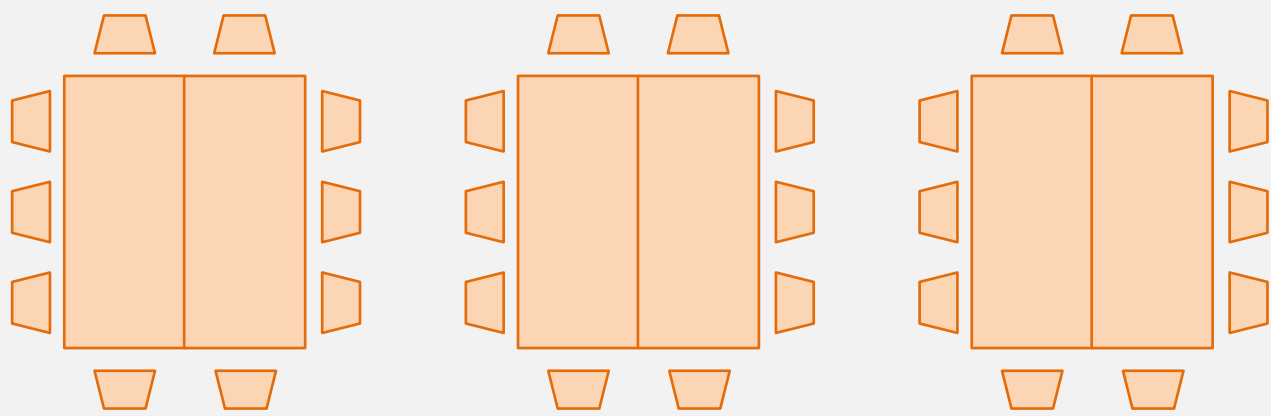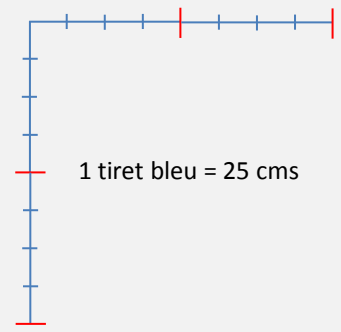

Exemple d'organisation de la salle

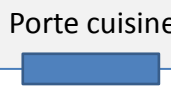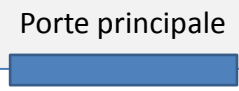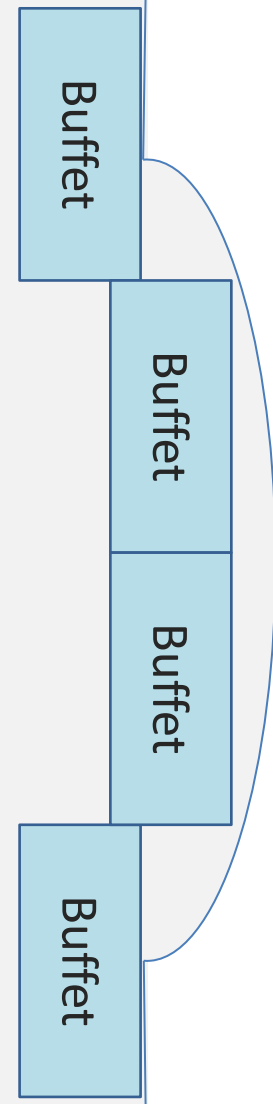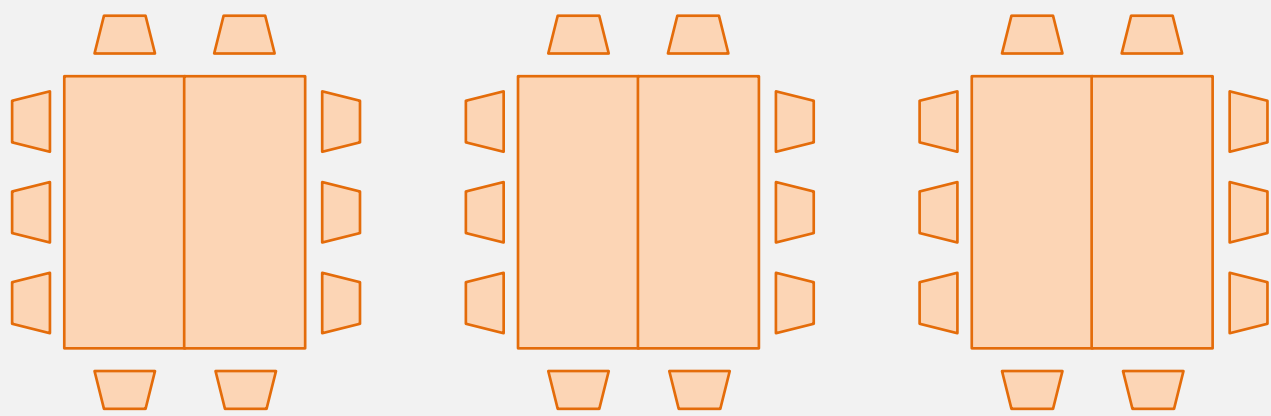

4,20 m

1,50 m

5,10 m

0,90 m

0,90 m

8,70 m

12,60 m

Echelle
1/50ème

Eléments d'aménagement

Le foyer socio-éducatif est équipé de 21 tables et de 115 chaises



Longueur : 5,00 m Profondeur : 2,50 m
SCÈNE

4,20 m

1,50 m

5,10 m

0,90 m

0,90 m

8,70 m


Porte principale

Porte cuisine

12,60 m

Echelle
1/50ème

Longueur : 5,00 m Profondeur : 2,50 m
SCÈNE

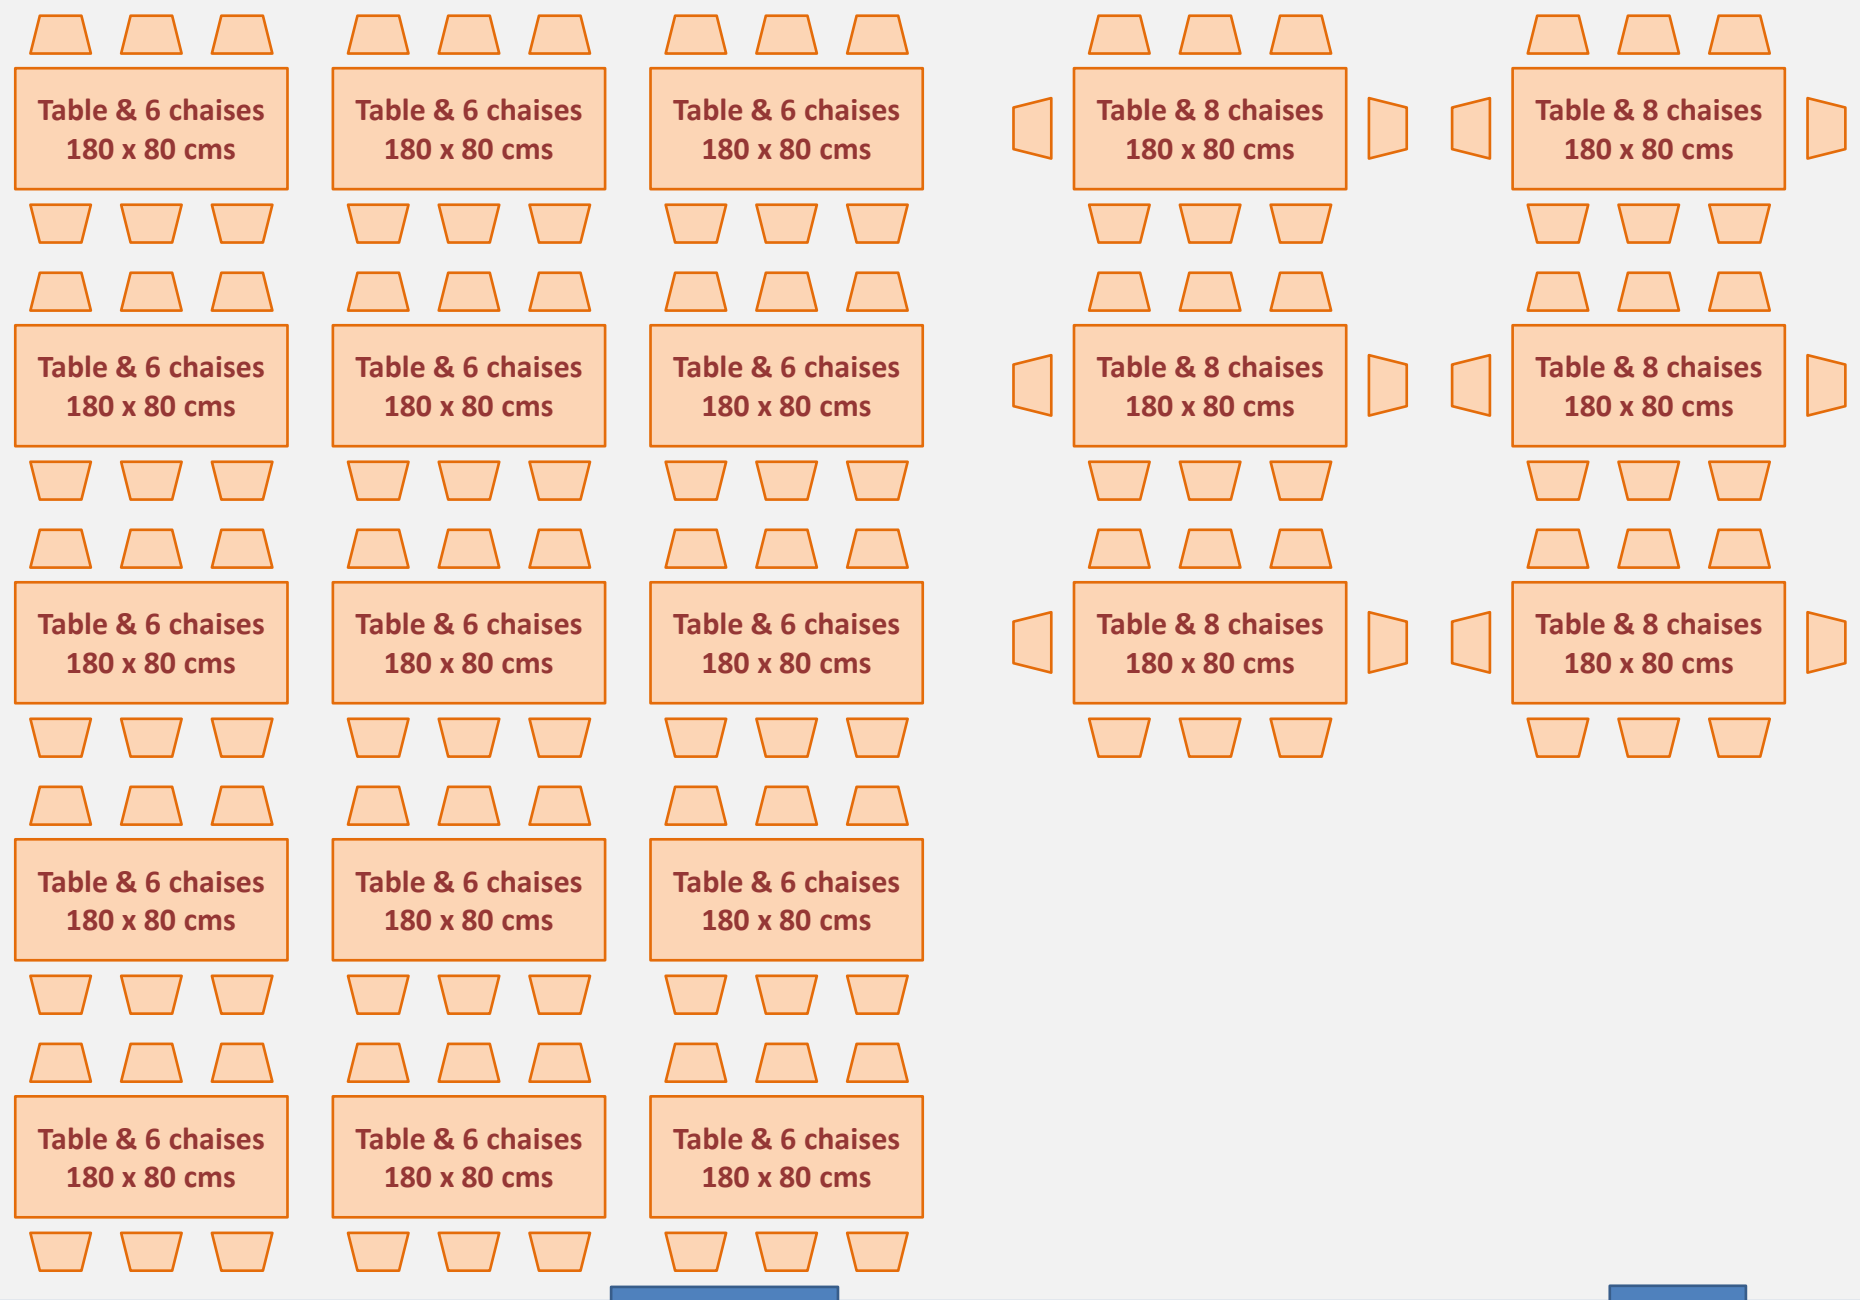

4,20 m

1,50 m

5,10 m

0,90 m

0,90 m

8,70 m